

Til Langeland Kommune

22. september 2021

Jeg henvender mig på vegne af Norlys Tele Service A/S.

Norlys ønsker at udruller fiberkabel langs Bukkeskovvej, 5953 Tranekær, og i forbindelse hermed, er der fire steder hvor der ønskes tilladelse til krydsning af vandløb.

Vandløbene krydser Bukkeskovvej ved matr.nr. 35 Tranekær By, Tranekær, matr.nr. 10i Botofte By, Tranekær, samt to steder ved matr.nr. 10b Botofte By, Tranekær. Se vedhæftede kort, Ansøg_Kryds_2_SEF-GPON-SI920116B.pdf og Ansøg_Kryds_SEF-GPON-SI920116B.pdf, visende lokationer for krydsning af vandløbene, samt projekteret trace for det nye fiberkabel.

Ligeledes er vedhæftet udskrift fra Danmarks Miljøportal – se Danmarks Arealinformation.pdf, samt fotos fra SDFE's Skråfoto, visende de fire lokationer – se Bukkeskovvej mod nr. 13 - set mod øst.PNG, Bukkeskovvej mod nr. 13 - set mod øst_2.PNG, Bukkeskovvej, øst for nr. 25.PNG og Ved Bukkeskovvej 15 - set mod nord.png.

Vandløbene er rørlagt under Bukkeskovvej, og der ansøges om tilladelse til krydsning med nedgravning af rør (ø40 mm.) til fiberkabel i vejens trace, over rørføringen.

Krydsning vil blive udført i syd – og østsiden af Bukkeskovvej – som vist i kortbilag - , med gravedybde af ca. 50 cm. Gravedybden tilpasses overkant rørføring, så disse ikke har kontakt.

Arbejdet udføres med minigraver, monteret med 25 cm. skovl, og arealet retableres naturligvis efterfølgende.

Bukkeskovvej er udskilt og uudsilt offentlig vej, ejet af Langeland Kommune.

Der er projekteret gravestart uge 41 - 2021

Min rekvirent hos Norlys Tele Service A/S er:

Jan Kamp

Tlf: 23437960

Mail: jankam@norlys.dk

Hvis du har spørgsmål, så ring eller skriv endelig.

Fortsat god dag.

Venlig hilsen

Jørgen Gammelgaard

Kort- og landmålingstekniker

Tlf. 76 96 70 84 - Mob. 61 20 13 59















LandSyd

Landinspektører

Ådalen 13A

DK 6600 Vejen

Tlf. 75 36 35 22


 Vis kortlag	 Lagkatalog	 Panorer	 Zoom ind	 Zoom ud	 Oprindelig kortudsnit	 Fuld kortudsnit	 Førrige udstrækning	 Næste udstrækning	 Street View	 Information (punkt)	 Bogmærker	 Gem kortudsnit	 Indlæs kortudsnit
Kortlag		Zoom							Google	Positionsinformation	Information ...	Gem og indlæs kortudsnit	

Kortlag

Filtrer lag... [Filtrer](#)


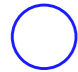
- Lagkatalog**
- Naturbeskyttelse og kulturarv
 - Naturbeskyttelse og Natura2000, Jagt- og Vildt
 - Beskyttede vandløb (NBL § 3)
- Fysisk planlægning**
 - Matrikelkort (fra SDFE)
 - Kommunegrænser (matrikulære)
 - Ejerlavsgrenser
 - Jordstykker (Matrikel)
 - Optaget vej
 - Administrative grænser (fra SDFE)
 - Region
 - Kommune
 - Adresser
- Baggrundskort**
 - Ortofoto forår (nyeste)
 - Ortofoto 2020
 - Ortofoto 2018
 - Ortofoto 2016
 - Ortofoto 2014
 - Ortofoto 2012



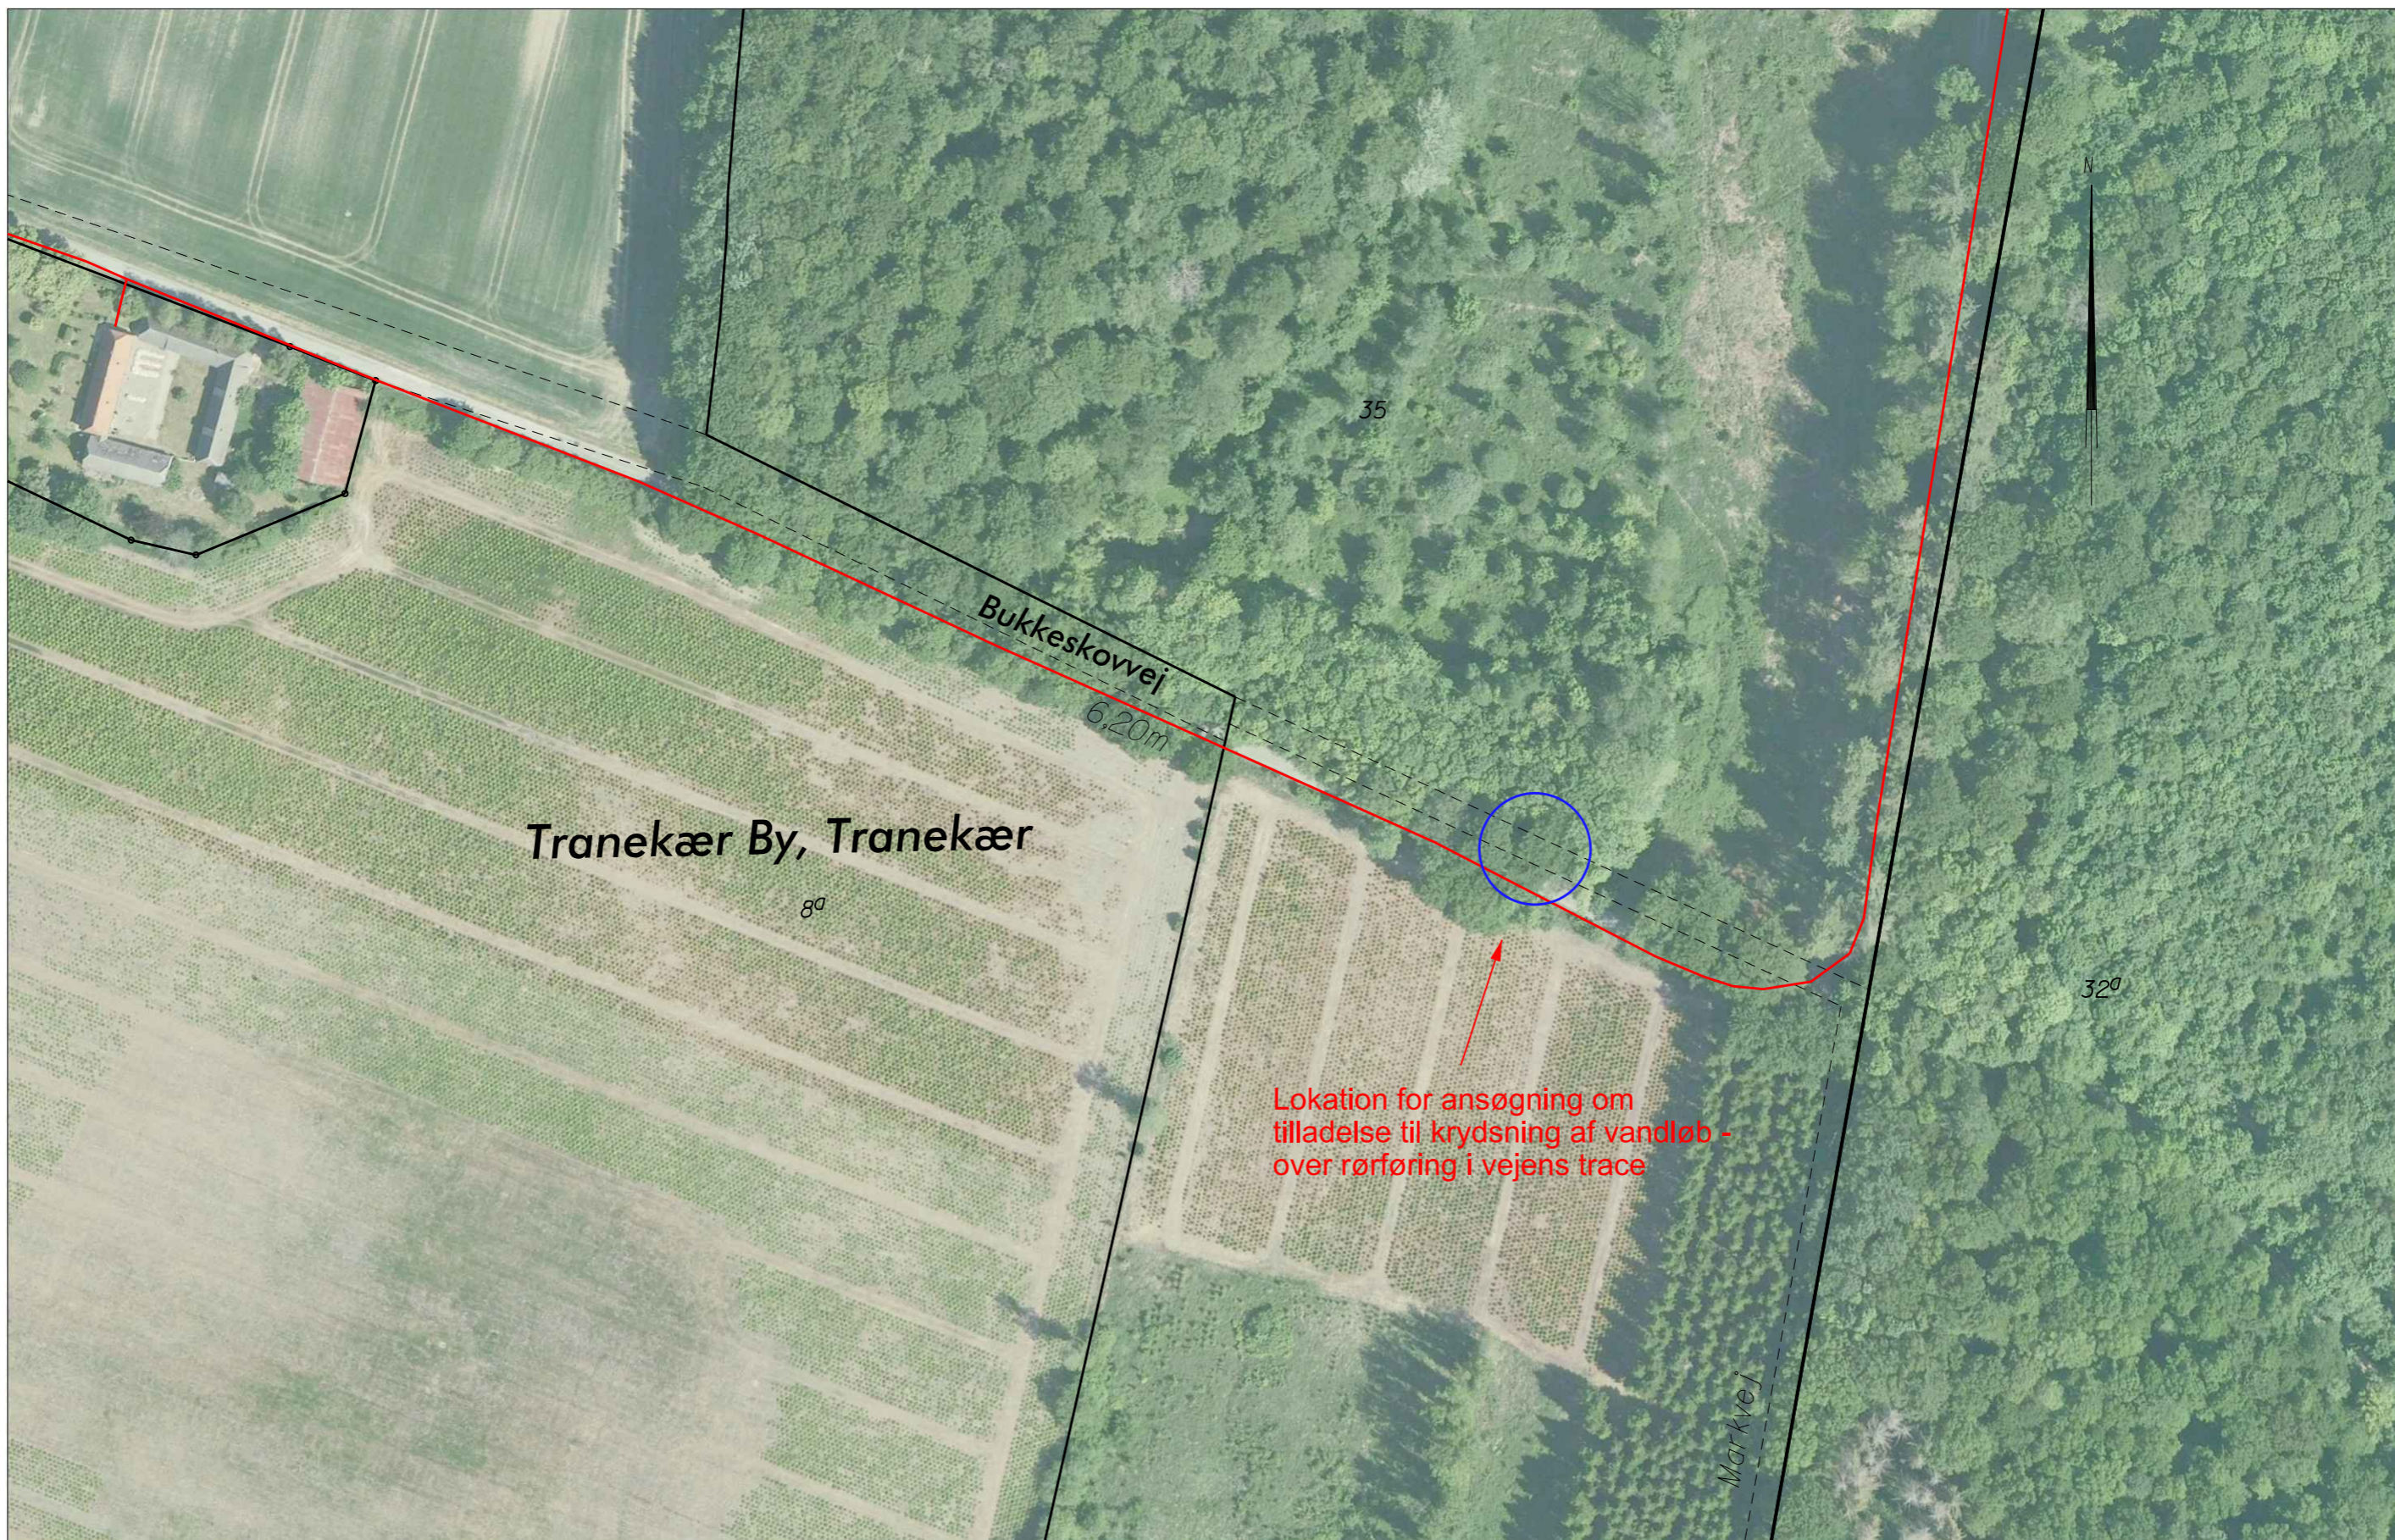

Lokation for ansøgning om tilladelse til krydsning af vandløb - over rørføring i vejens trace

Signatur:

-  Projekteret trace for ny fiberkabel
-  Lokation for ansøgning om tilladelse til krydsning af vandløb - over rørføring i vejens trace

Skel indlagt efter matrikelkortet

Ansøgning om tilladelse til krydsning af vandløb-over rørføring i vejens trace

Matr.nr. 35 Tranekær By, Tranekær - Bukkeskovvej, 5953 Tranekær

J. 2021200190	Mål 1: 1500	Sign. Peter Dahl	Fremstillet: 22. sep. 2021	Init. PD
---------------	-------------	------------------	-------------------------------	-------------

LandSyd
LANDINSPEKTØRER

ÅDALEN 13 A
DK-6600 VEJEN
TLF: +45 75 36 35 22
MAIL: VEJEN@LANDSYD.DK

Papirformat:
A3

Kontorer: Aabenraa - Esbjerg - Grindsted - Tønder - Varde - Vejen



Lokation for ansøgning om tilladelse til krydsning af vandløb - over rørføring i vejens trace

Lokation for ansøgning om tilladelse til krydsning af vandløb - over rørføring i vejens trace

Lokation for ansøgning om tilladelse til krydsning af vandløb - over rørføring i vejens trace

Signatur:

- Projekteret trace for ny fiberkabel
- Lokation for ansøgning om tilladelse til krydsning af vandløb - over rørføring i vejens trace

Skel indlagt efter matrikelkortet

Ansøgning om tilladelse til krydsning af vandløb-over rørføring i vejens trace

v/matr.nr. 10i & 10b Botofte By, Tranekær - Bukkeskovvej, 5953 Tranekær

J. 2021200190	Mål 1:2000	Sign. Peter Dahl	Fremstillet: 22. sep. 2021	Init. PD
---------------	------------	------------------	-------------------------------	-------------

LandSyd
LANDINSPEKTØRER

ÅDALEN 13 A
DK-6600 VEJEN
TLF: +45 75 36 35 22
MAIL: VEJEN@LANDSYD.DK

Papirformat:
A3

Kontorer: Aabenraa - Esbjerg - Grindsted - Tønder - Varde - Vejen