

Mtr. nr., ejerlav, sogn: Matr. nr. 8a Stempel: 4 kr. - øre
(i København kvarter) Humble By og Sogn
eller (i de sønderjydske lands-
dele) bd. og bl. i tingbogen,
art. nr., ejerlav, sogn.

Akt: Skab nr. 61
(udfyldes af dommerkontoret)

Købers }
Kreditors } bopæl:

Gade og hus nr.:

Anmelder: Landinspektør
M. Mækeprang
Rudkøbing

2504 11 JULI 1967

D e k l a r a t i o n .

Det af Sydlangelands Kommunalbestyrelse over matr. nr. 8a Humble By og Sogn etablerede kloakanlæg påfører detnævnte matr. nr. følgende servituter:

- 1) Det skal tåles, at det af Sydlangelands Kommunalbestyrelse godkendte kloakanlæg nedlægges over det pågældende matr. nr. og parceller heraf, således som vist på medfølgende deklarationsriids.
- 2) Kloakken skal henligge uforstyrret, og der skal gives de til enhver tid berettigede adgang til eftersyn og rensning, samt til at foretage reparations- og vedligeholdelsesarbejder i det omfang, Sydlangelands Kommunalbestyrelse måtte skønne det påkrævet.
- 3) Uden forud indhentet tilladelse hos Kommunalbestyrelsen er det forbudt på et 5 m bredt bælte over kloakken at bygge, beplante med træer og buske med dybtgående rødder eller overhovedet at iværksætte noget, der kan være til hinder eller skade for eftersyns-, reparations- og vedligeholdelsesarbejder.
- 4) De ulemper, der kan være forbundet med eventuelle eftersyns-, reparations- og vedligeholdelsesarbejder må til enhver tid tåles. Erstatning af mindelig overenskomst for eventuelt forvoldt skade fastsættes i mangel/af de i henhold til lov om mark- og vejfred nr. 107 af 3/3 1953 udmeldte vurderingsmænd.
- 5) Påtaleretten tilkommer Sydlangelands Kommunalbestyrelse.

Foranstående tinglyses som servitutstiftende på matr. nr. 8a Humble By og Sogn med respekt af de på denne ejendom hvilende servituter og hæftelser og med påtaleret for Sydlangelands Kommunalbestyrelse.

Humble, den 5 / 7 1967

sign. A. Jørgensen.

formand for Sydlangelands Kommunalbestyrelse.

Indført i tinglysningsdagbogen for retten
i Rudkøbing den **11 JULI 1967**

TINGLYST

Kort forevist. - Genpart medfulgt.



L. Hulsrøj

id
v

Genpartens rigtighed bekræftes.
Dommeren i Rudkøbing

L. Hulsrøj

At denne kort-genpart er nøjagtig genpart af det originale kort vedrørende ejendommen(e)

matr. nr.

attesteres herved.

19

Navn:


Justitsministeriets genpartkalkuleret, Til kort.

Bestillingsformular

Y-1 fløj

Johansen & Kjeldskov A/S

1:1000

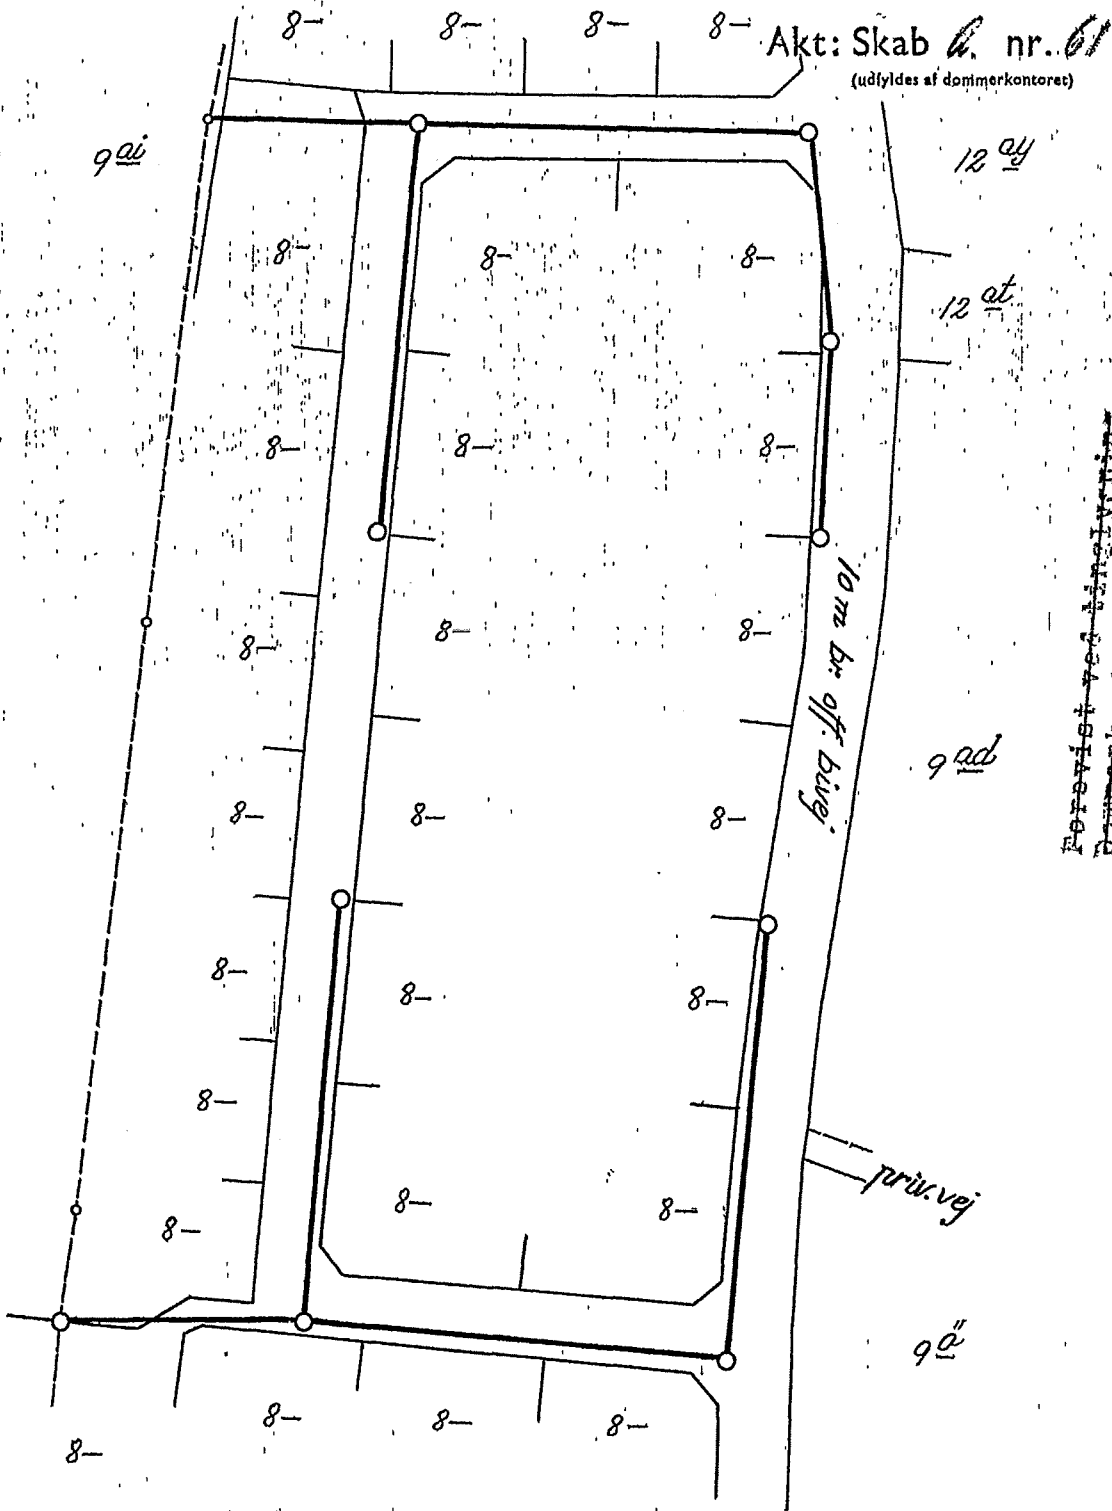

Akt: Skab *h.* nr. *61*
(udfyldes af dommerkontoret)

12 ad

12 ad

9 ad

9 ad

10 m br. off. bivej


priv. vej

Terræn af
matr. nr. 8a
Humble By og Sogn,
Langelands Sønder Herred,
Svendborg Amt.

Udfærdiget i juli 1967 til brug
ved tinglysning af deklaration
om kloakledning.

L. Bachmann
Landinspektør.

Signaturforklaring.

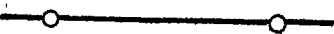

ny kloakledning,
der ønskes tinglyst.



eksisterende kloak-
ledning.

1967 JUL 11
Føirevist ved tinglysning.
Dommerkontoret i Hvidovre den *11* JULI 1967