


**STOLPER**

9 stk 180 cm. stolper til KT 11.40 (FODERFRONT)  
 14 stk 240 cm. stolper til KT 11.40 (AFSKÆRMNING)  
 7 stk 240 cm. 90x90 stolper til KT 11.40 (AFSKÆRMNING)  
 7 stk 40 cm. Nedstøbningsbøsning

- 1 = MELLEMGITTER 1 1/2" M./TRAMMER 90 CM
- 2 = MELLEMGITTER 1 1/2" M./TRAMMER 110 CM
- 3 = MELLEMGITTER 1 1/2" M./TRAMMER 126 CM
- 4 = MELLEMGITTER 2" M./TRAMMER 126 CM
- 5 = MELLEMGITTER 2" M./TRAMMER 110 CM
- 6 = MONTERES MED LUKKET PLADE
- 7 = SNAPLÅS
- 8 = UDSPARING FOR VANDKOP
- 9 = BESLAG TIL TÆRPLANKE
- 10 = KÆDEBESLAG
- 11 = SKØRT JUSTERBAR
- 12 = KALVEGENNEMGANG
- 13 = OVERFALD TIL LÅGE
- 14 = STØTTEHJUL
- 21 = SKRÅGITTER 2" H=92CM
- 22 = COMBILÅGE 1 1/2" H=126CM
- 23 = VIPPEBOM 340 - 470 CM
- 24 = DOBBELT VIPPEBOM 500 - 600 CM
- 25 = STØVLEVASK
- 26 = MANDEHUL
- 27 = AFSPÆRINGSRØR 2" 2-RØRS
- 28 = FRIHOLDERRØR 2" 1-RØR
- 29 = TELESKOPLÅGE 2-RØRS 90 -120 CM

- 30 = TELESKOPLÅGE 2-RØRS 170 - 260 CM
- 31 = TELESKOPLÅGE 2-RØRS 260 - 360 CM
- 32 = TELESKOPLÅGE 2-RØRS 300 - 450 CM
- 33 = TELESKOPLÅGE 2-RØRS 360 - 550 CM
- 34 = TELESKOPLÅGE 2-RØRS 500 - 650 CM
- 35 = TELESKOPLÅGE 2-RØRS 270 - 420 CM
- 36 = TELESKOPLÅGE 3-RØRS 260 - 360 CM
- 37 = TELESKOPLÅGE 3-RØRS 300 - 450 CM
- 38 = TELESKOPLÅGE 4-RØRS 220 - 320 CM
- 39 = 2-RØRSLÅGE 250 - 350 CM
- 40 = 2-RØRSLÅGE 350 - 450 CM
- 41 = ENVEJSLÅGE
- 42 = UDTRÆKSRØR 2" 0 - 335 CM
- 43 = UDTRÆKSRØR 2" 0 - 435 CM
- 44 = VANDKAR MED PROP 100 CM
- 45 = VANDKAR MED PROP 200 CM
- 46 = VANDKAR MED PROP 250 CM
- 47 = VANDKAR MED PROP 300 CM
- 48 = VANDKAR MED PROP 400 CM
- 49 = VANDKAR MED PROP 500 CM
- 53 = VANDKOP
- 59 = KO-BØRESTE

- = STOLPE 70 x 70 NEDSTØBT
- 200** = STOLPEHØJDE
- = STOLPEFORLÆNGER 70 x 70
- = BØSNING 80 x 80
- = STOLPE 70 x 70 MED FODPLADE
- = VÆGBESLAG
- = GUMMIGULV

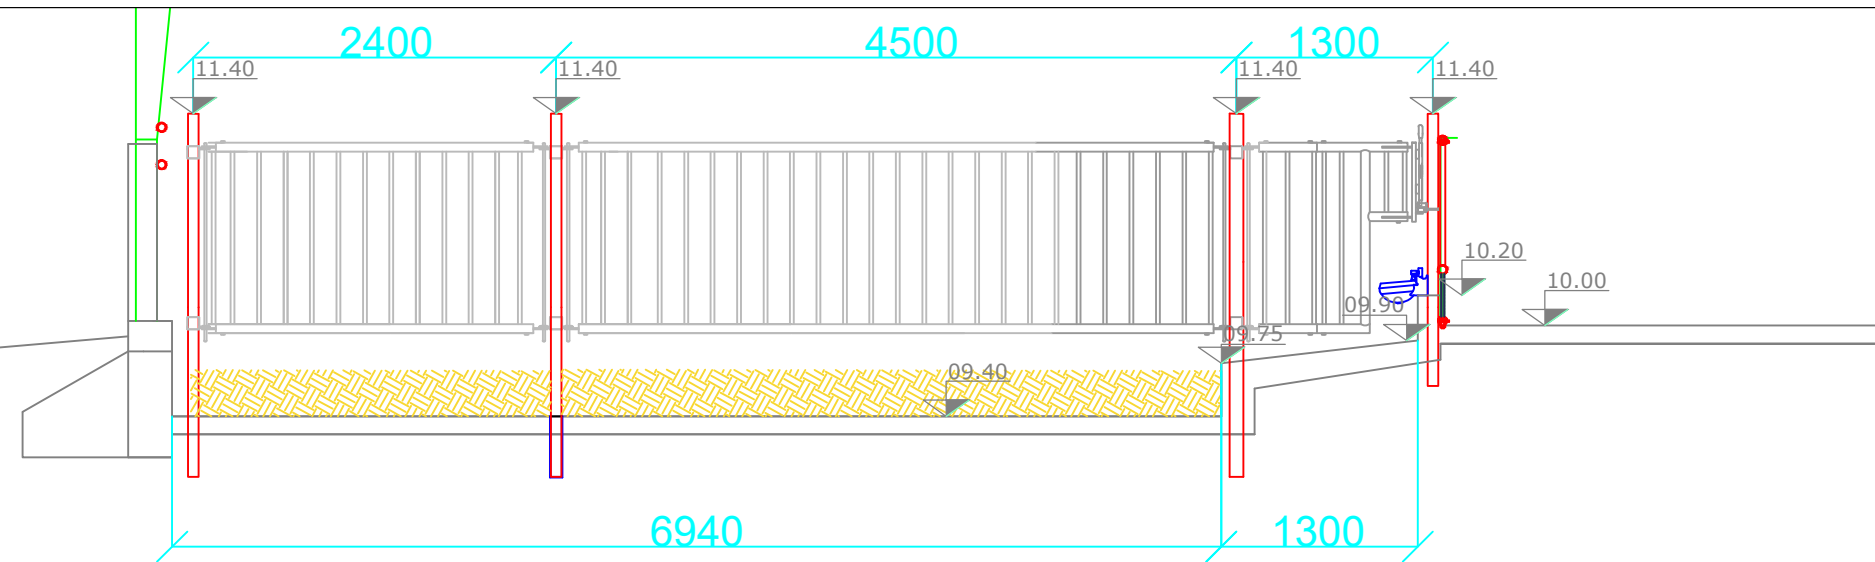

Ubenævnte mål er i mm. Der må ikke måles på tegningen Denne tegning må ikke kopieres, overlades eller anvendes til andet formål uden tilladelse

**orla hansen**

Smedesvinget 15 6880 Tarm Tlf.: 97 37 30 33 Fax: 97 37 15 74 Hjemmeside: www.orlahansen.dk

Bygherre: <b>JESPER NAVNE</b>	Init: <b>BRIAN</b>	Dato: <b>29-11-2019</b>	Mål: <b>1-100</b>
	Email: <b>peh@orlahansen.dk</b>		
Tlf.:	Mobil:	Tg.emne:	
Byggeadr.:		Tegningsnr.: <b>1</b>	Godkendt:
		Sagsnr.:	