




- Signaturer
- Ejendomsgrænse
 - Vandløb/grøft
 - Dræn/rørlagt, brønd
 - Formodet dræn
 - Projekt rør/brønd
 - Projekt afbrudt dræn
 - Projekt tilfyldt grøft
 - Projektets vandflade
 - Projekt udgravning
 - Projekt bundflade
 - Projekt muldudlægning

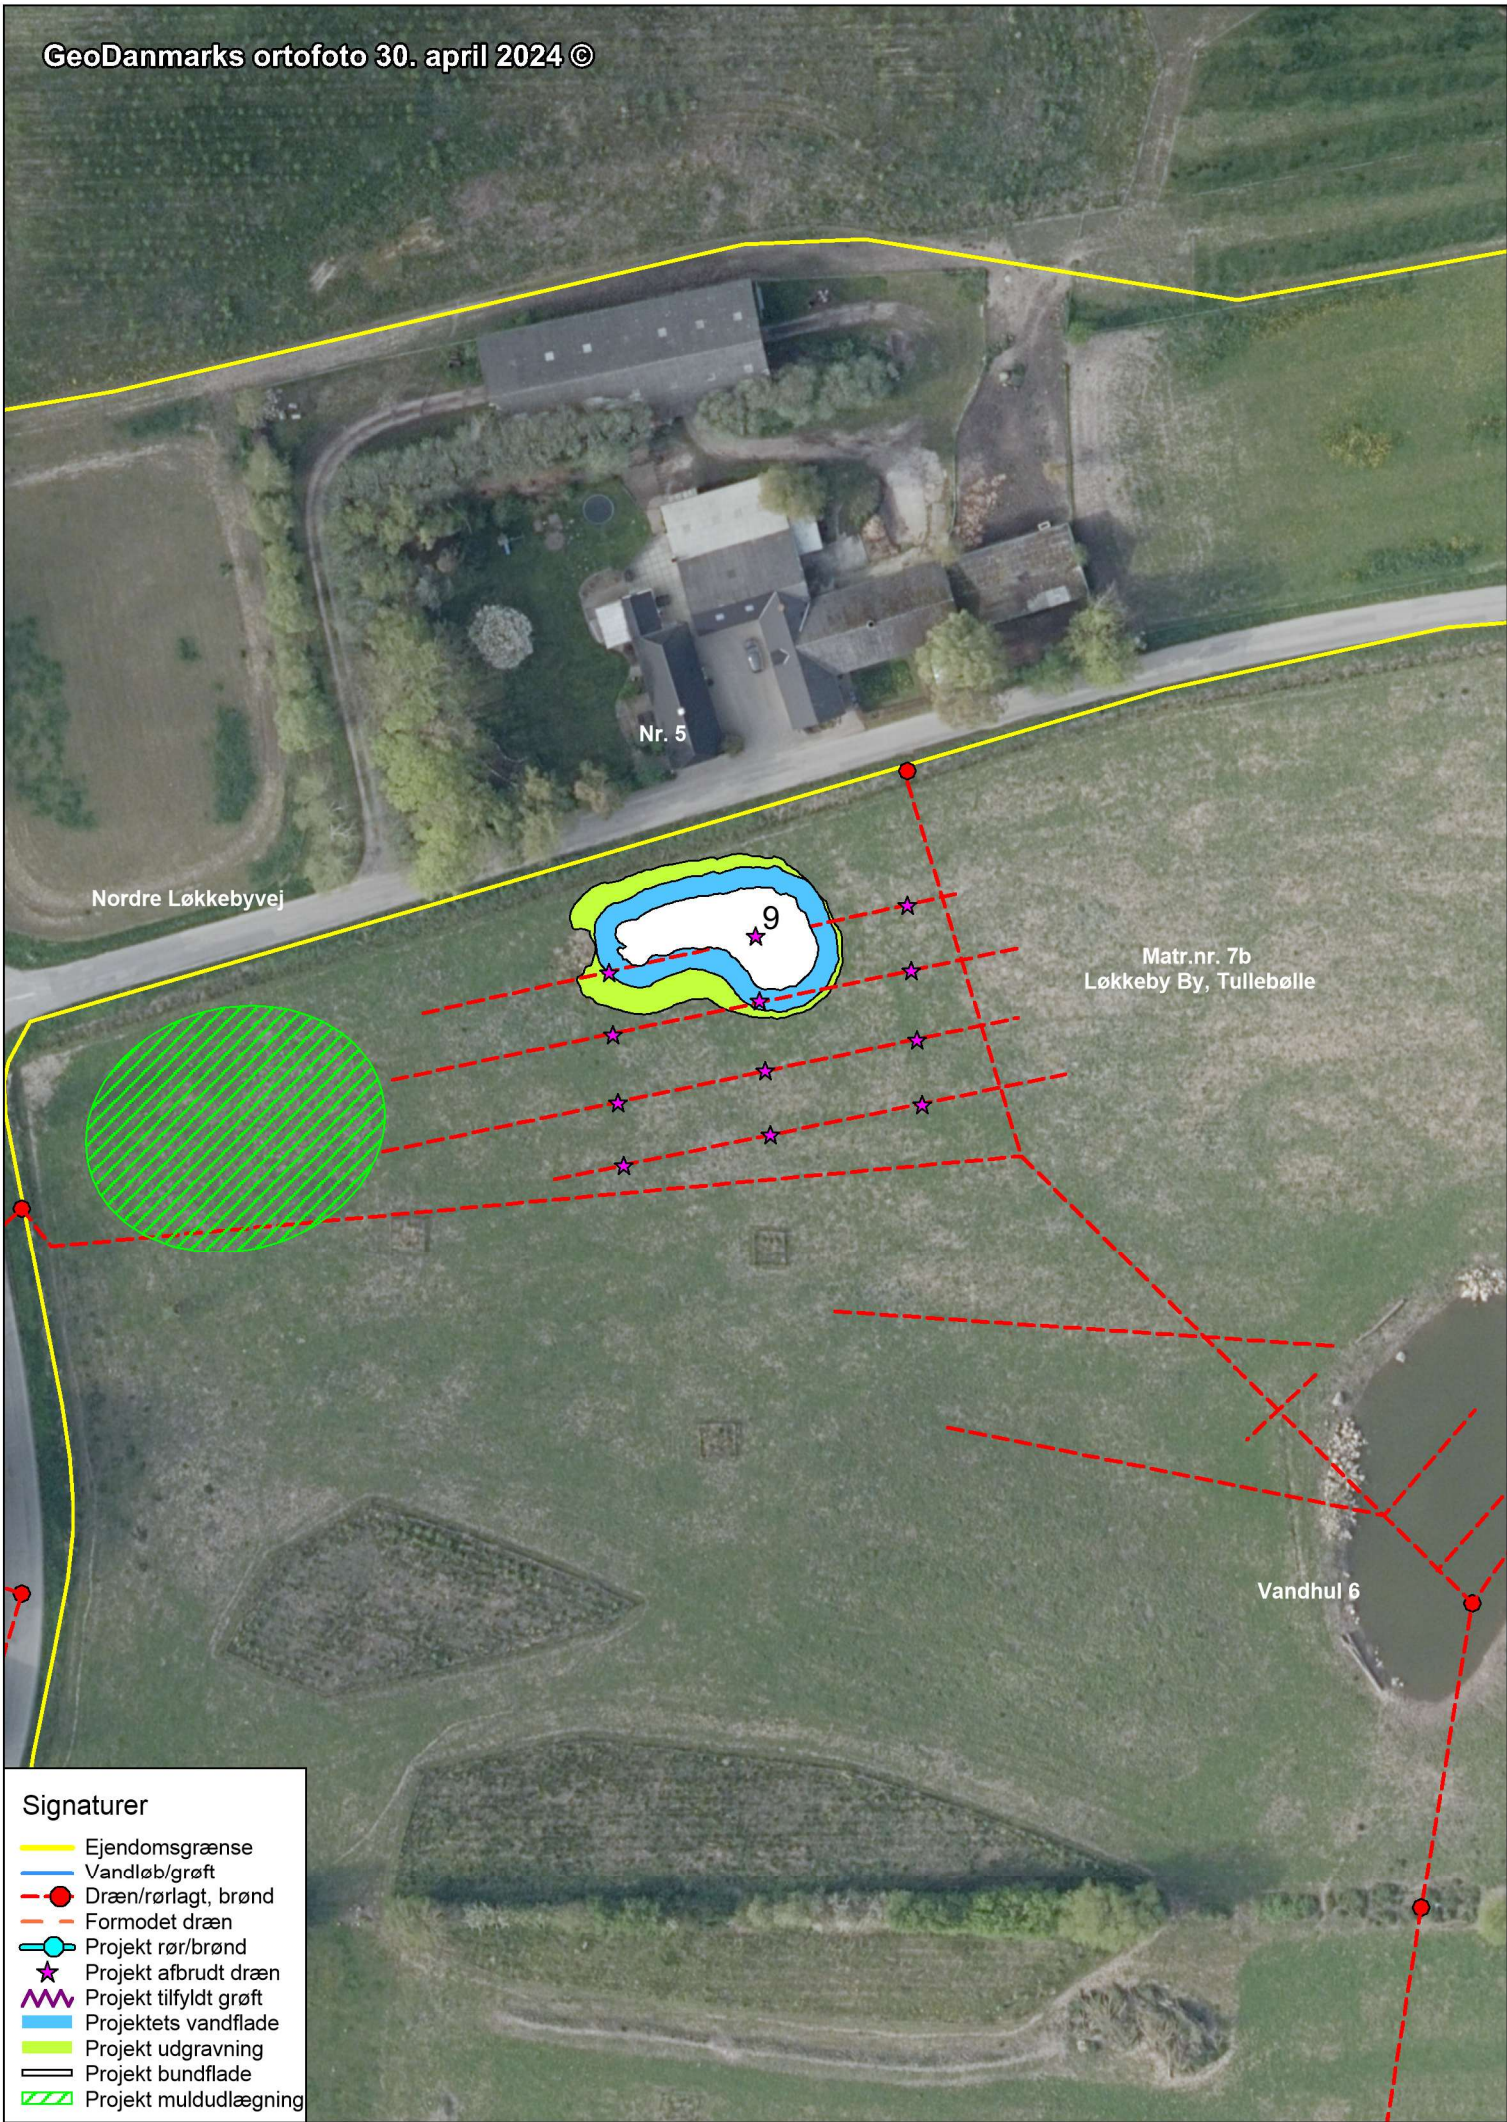